


2F 201大会議室 (定員60名) ご希望レイアウト

天井高 260cm

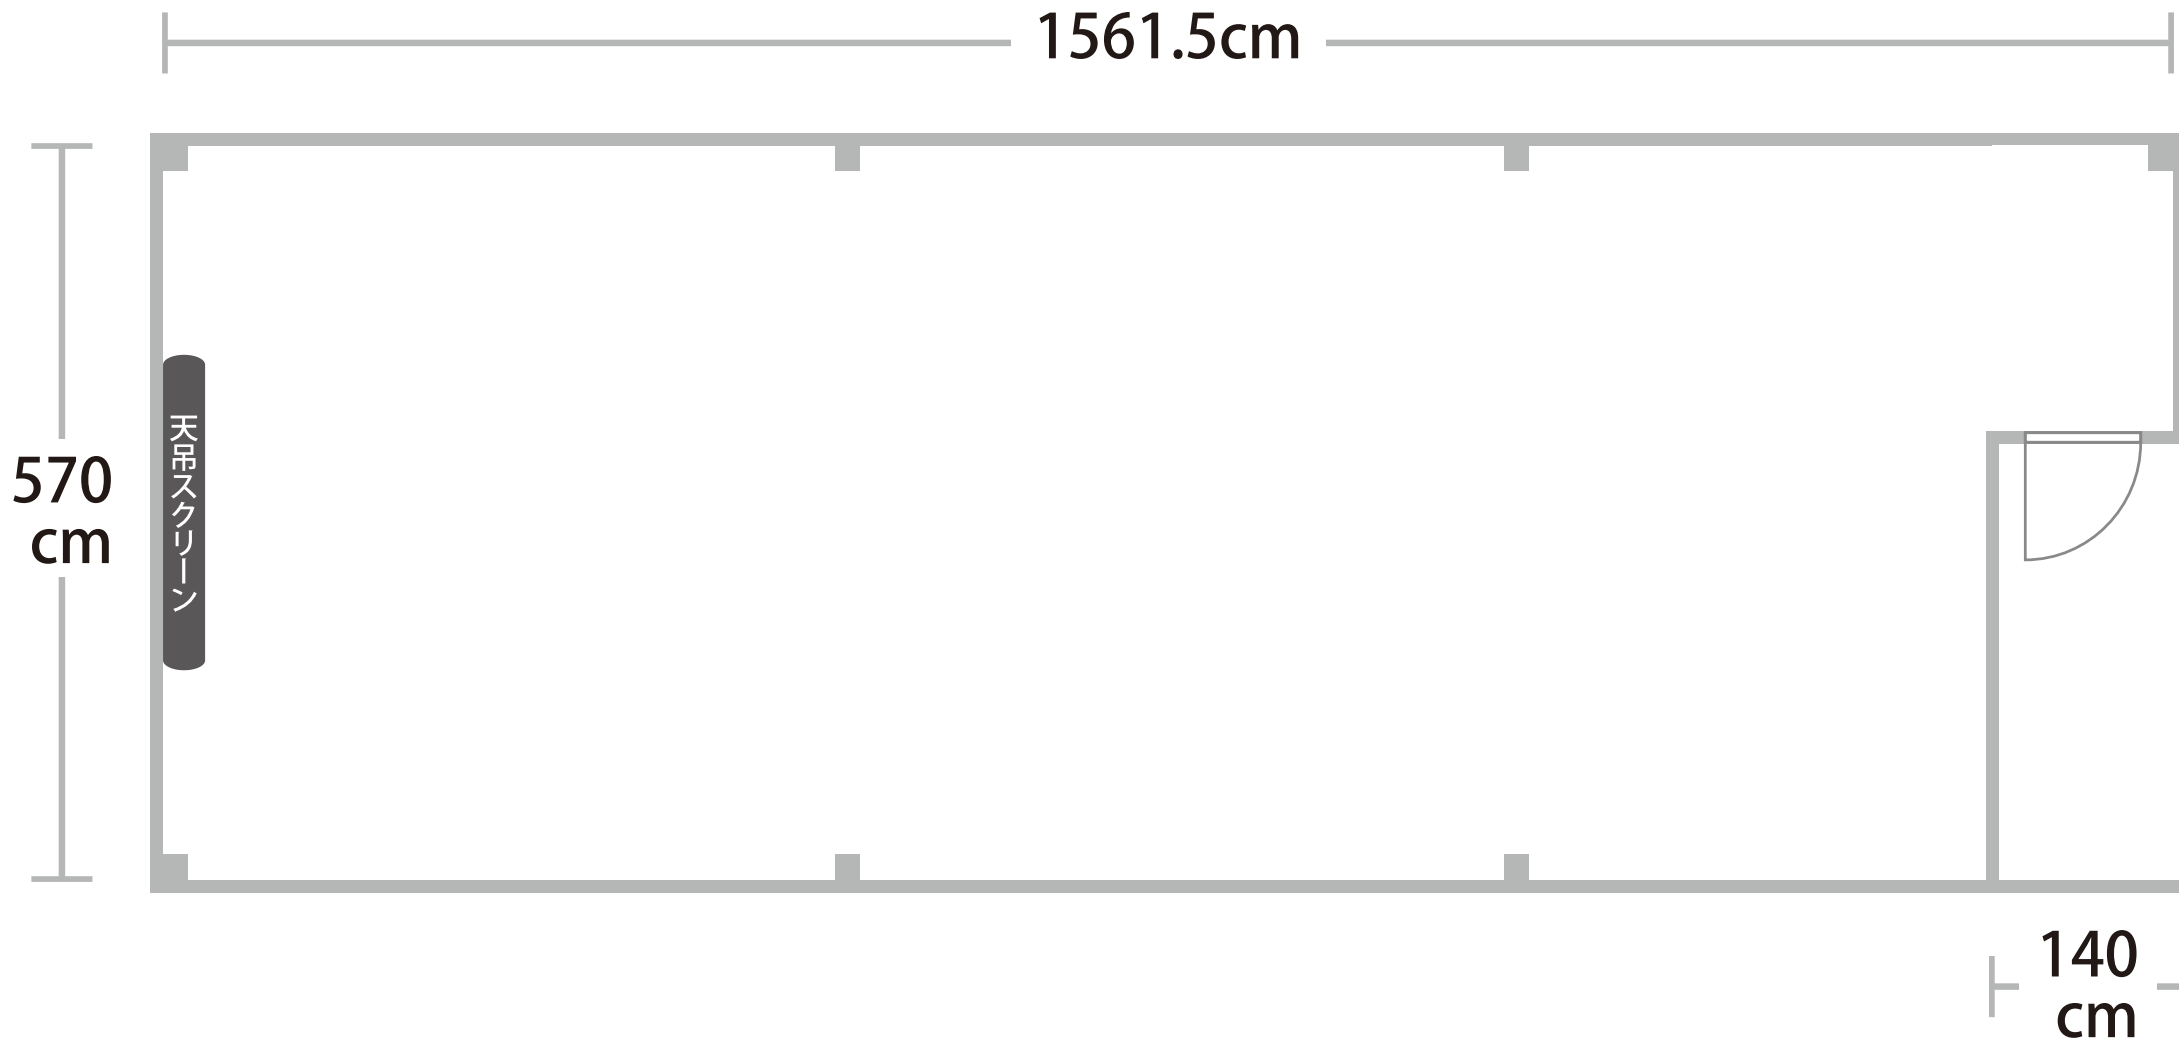

手書きで構いませんので、ご希望のレイアウトをご記入いただき、必ず前日までにFAXまたはメールにてお知らせください。

※プロジェクターは天吊式です。 ※備品サイズ…椅子W50cm×D50cm / 机W185cm×D45cm